
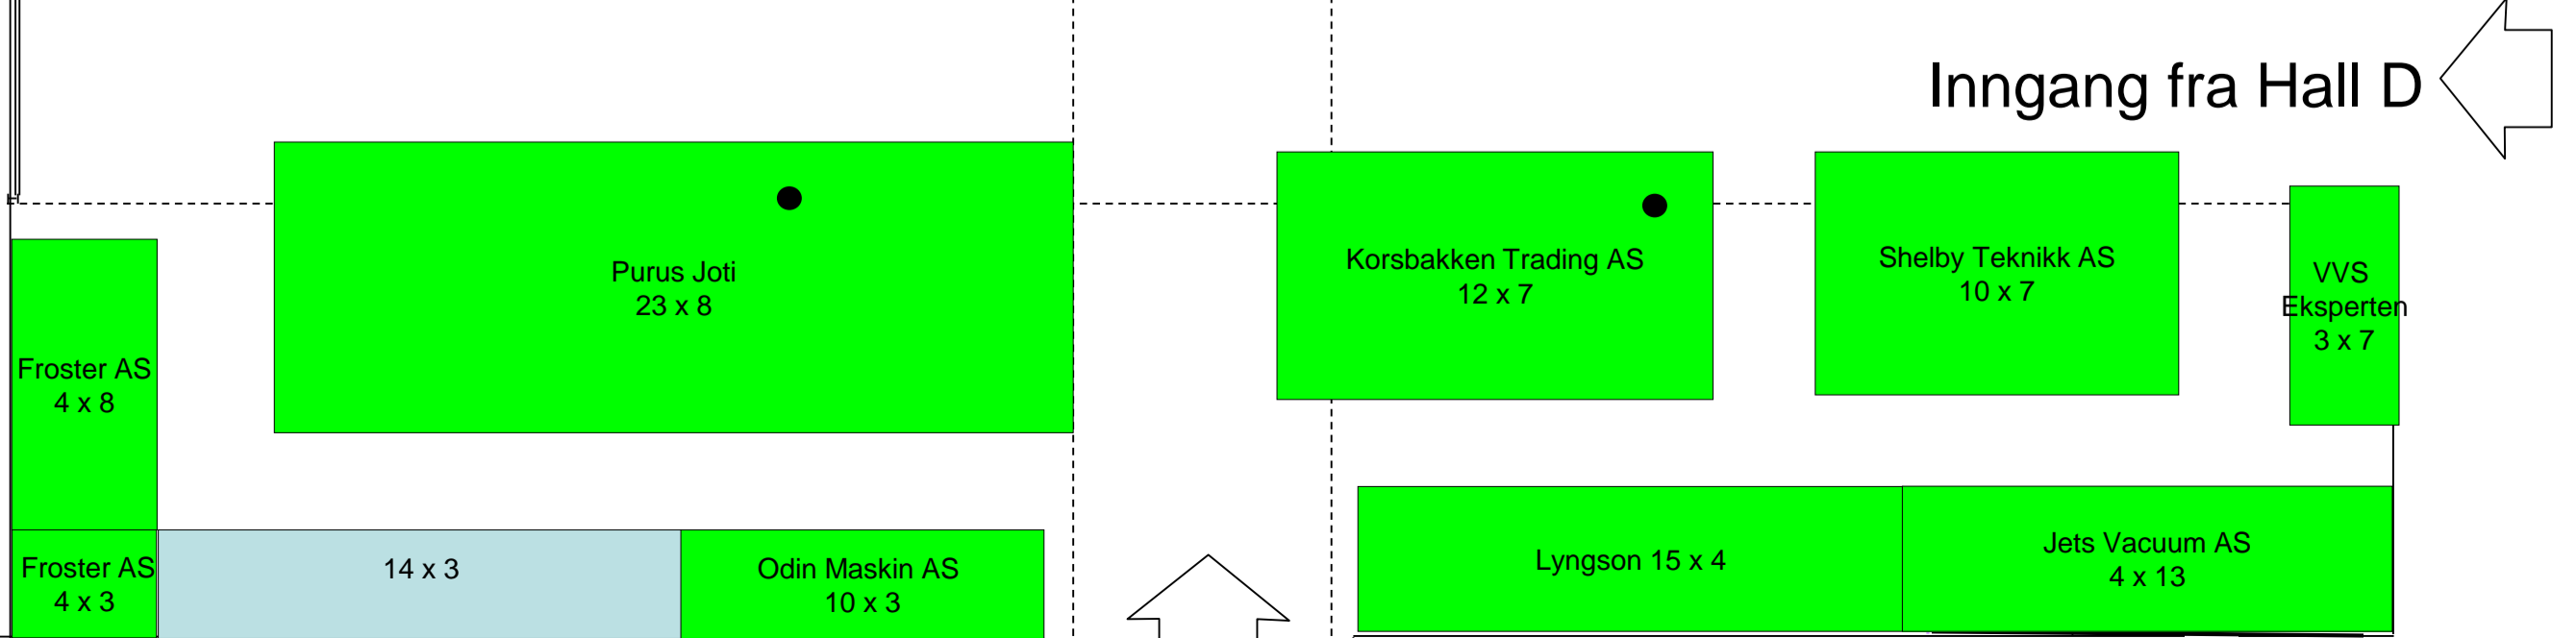
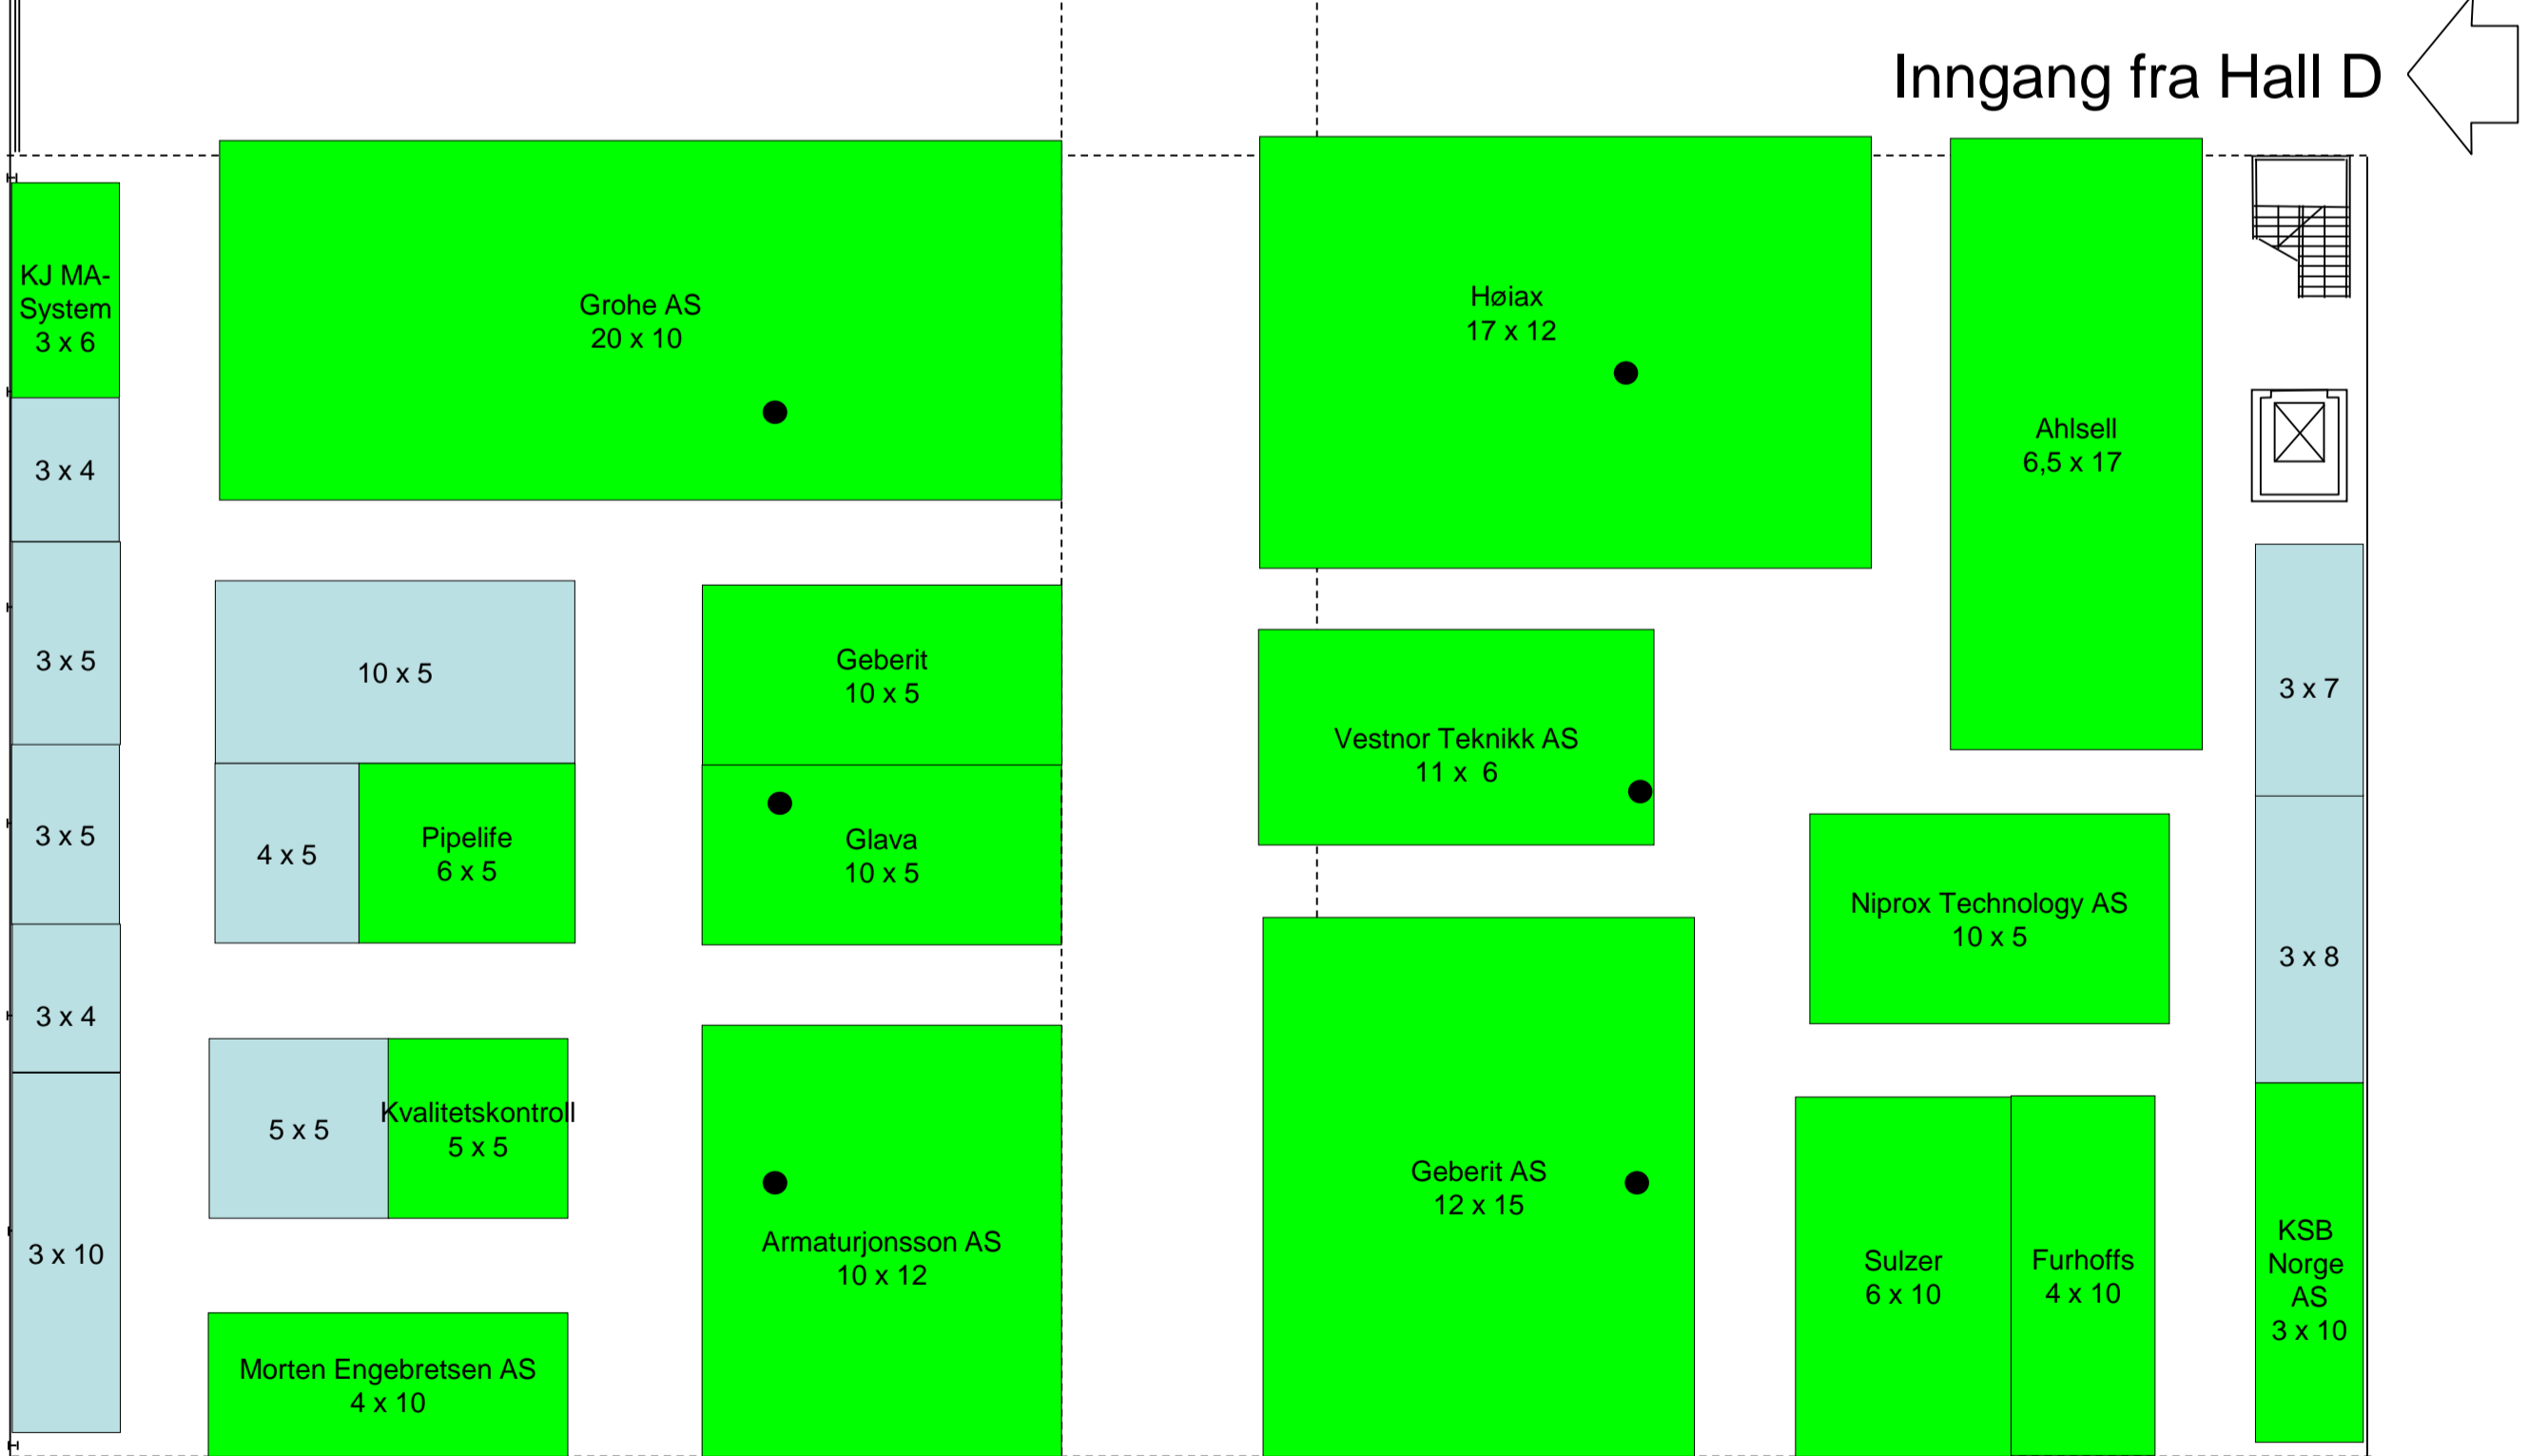


Hall C

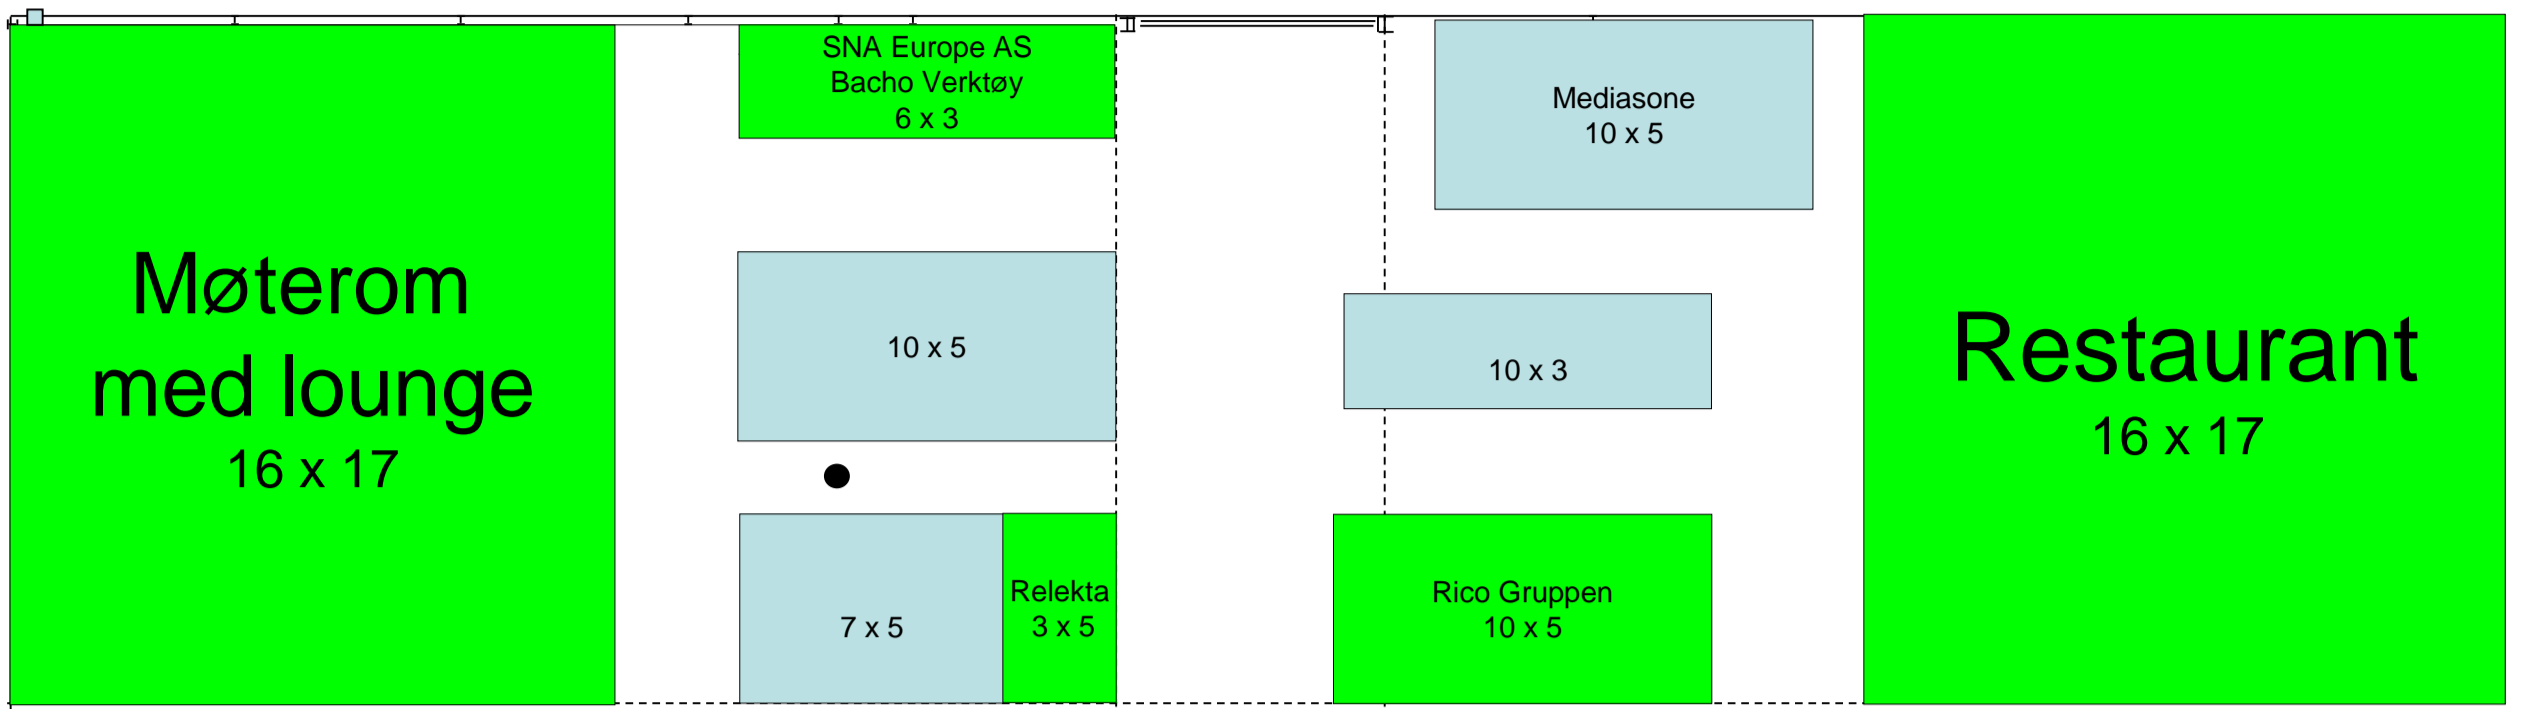

Inngang fra glassgata

Målestokk 1:200 dvs. 1 cm = 2 m